WROCŁAW, UL. ZWYCIĘSKA 3

APART. MIESZKALNY 4.01
32,44 m²

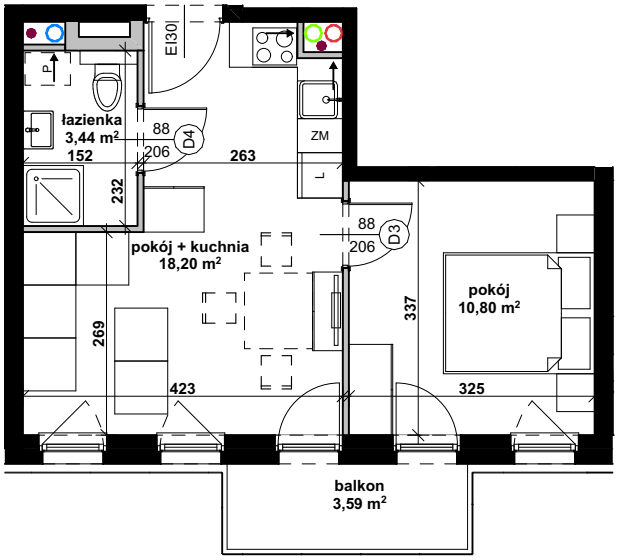

SKALA: 1:100

ŚCIANY DZIAŁOWE

ŚCIANY KONSTRUKCYJNE

WENTYLACJA KUCHNI

WENTYLACJA OKAPÓW KUCHENNYCH

WENTYLACJA ŁAZIENKI

PION KANALIZACYJNY

APARTAMENT MIESZKALNY 4.01

łazienka	3,44 m²
pokój	10,80 m²
pokój + kuchnia	18,20 m²
RAZEM:	**32,44 m²**
balkon	3,59 m²

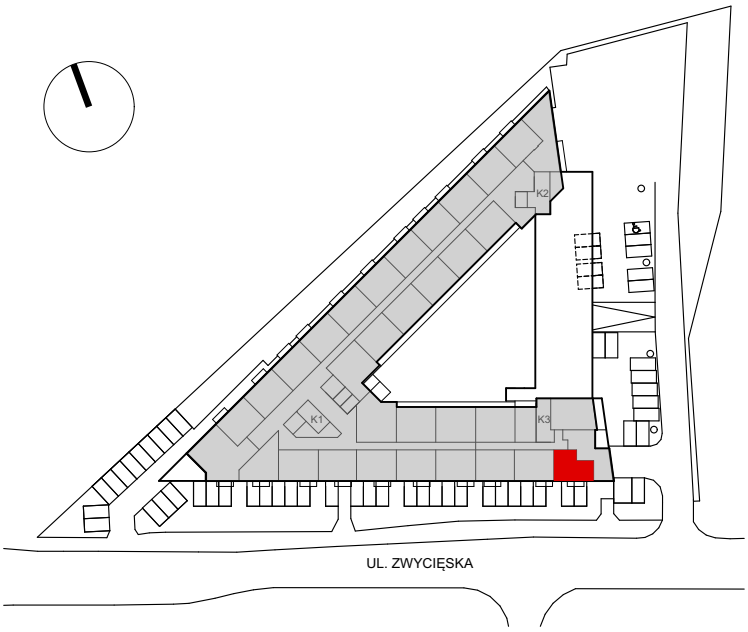

INWESTOR:

TRIADA DOM DEVELOPER od 1999 r.

www.triadadom.pl, biuro@triadadom.pl
Biuro Handlowe
ul. Jana Długosza 60, 51- 162 Wrocław
tel:
+48 71 394 10 00
+48 609 997 998

PROJEKT:

Biuro Architektoniczne
Bzdęga - Wiśniewski sp. z o.o.
www.babw.com.pl

INFORMACJE:

KARTA KATALOGOWA MA CHARAKTER INFORMACYJNY I NIE STANOWI OFERTY ZGODNIE Z ZASADAMI KC. WYMIARY PODANE NA PODSTAWIE PROJEKTU BUDOWLANEGO. MOGĄ WYSTĘPOWAĆ NIEZNACZNE RÓŻNICE, WYNIKAJĄCE Z PROJEKTU WYKONAWCZEGO. POWIERZCHNIA MIESZKANIA OBLICZANA JEST WG NORMY ISO 9836-1997.